


0530 0/1.0

BAUGEBIETSPLAN der Gemeinde Born M:1:2000.

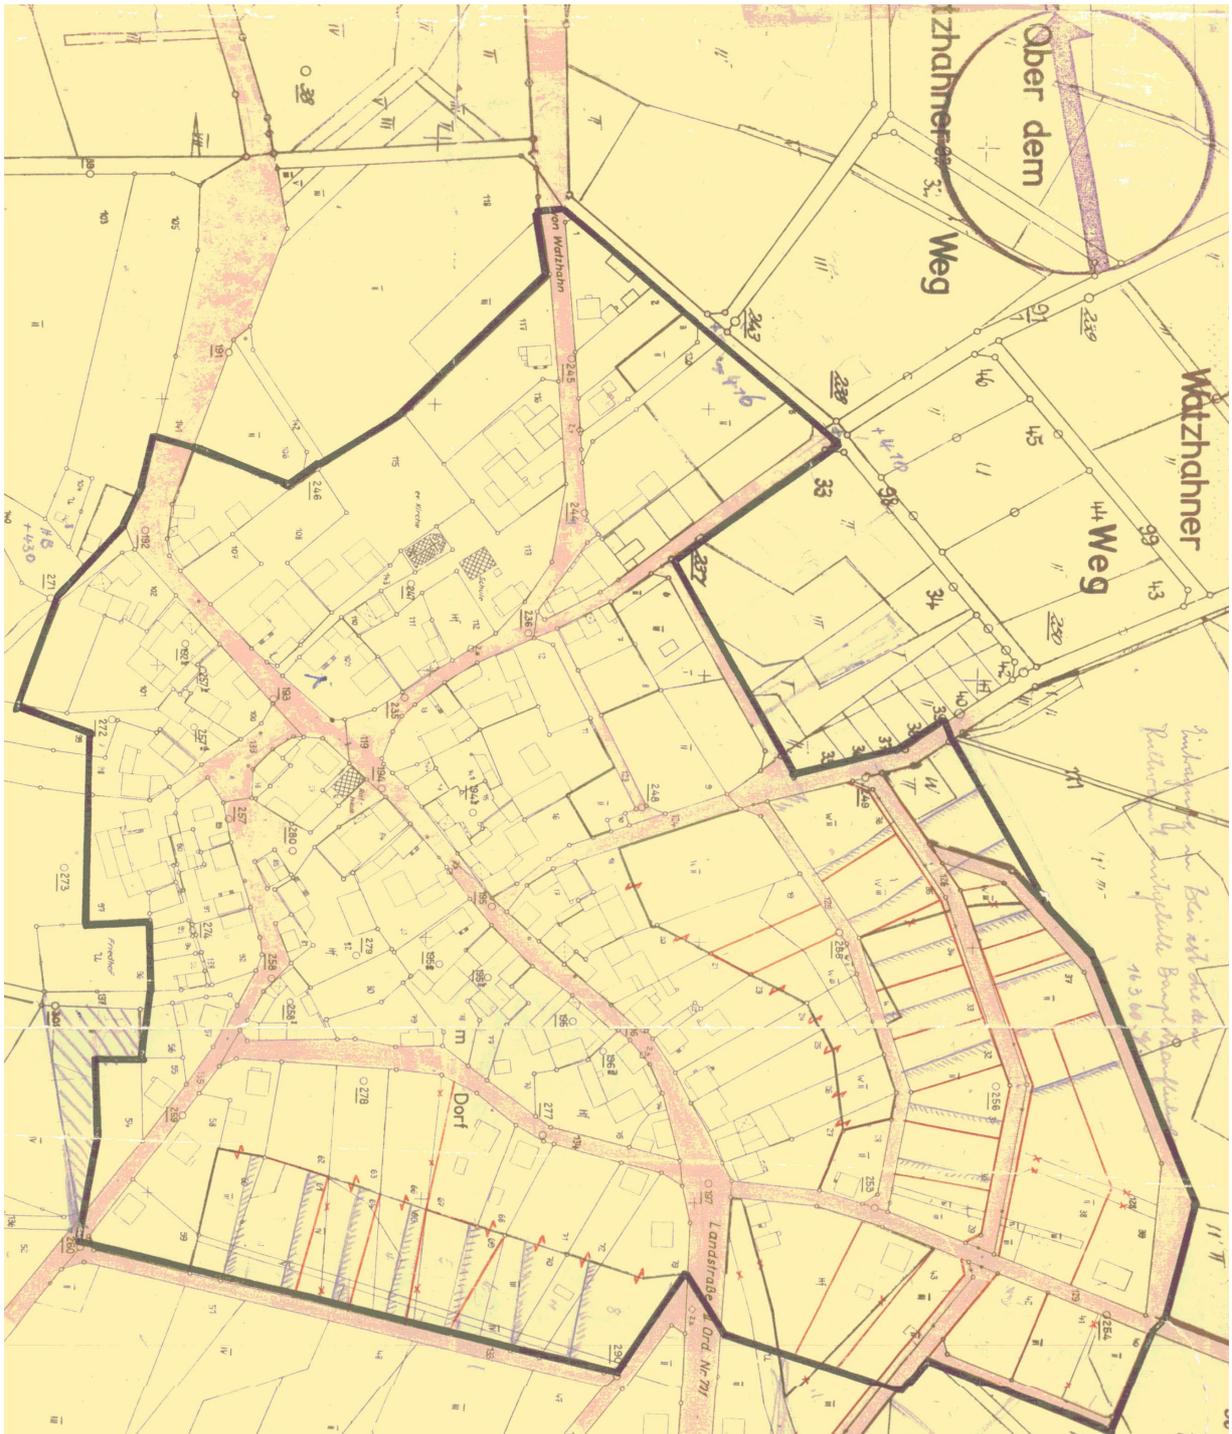

Gesamtes Gebiet:

D II 0,5

D = Dorfgebiet

II = zweigesch. Bauweise

0,5 = Flächenziffer

Bearbeitet:

Bad Schwalbach, den

20. Nov. 1958

Schloss

Kreiskulturbaumeister



Aufgestellt; Bad Schwalbach, den

20. Nov. 1958

Der Kreis Ausschuß des Untertaunuskreises

M. St. J.

Landrat



Beschlossen: Bad Schwalbach, den

10. Dez. 1958

Der Kreistag des Untertaunuskreises

Reberer

Rechtskräftig am 27. Juli 1959

~~mit Ausnahme der umrandeten~~

~~Flächen, die beanstandet sind.~~

Hierzu Verfg. vom 27. Juli 1959

Wiesbaden, den 27. Juli 1959

Der Regierungspräsident

im Auftrage:

M. H. W.