


Teilbebauungsplan Flur 1, Veräuf. Änderung, Dorfanger
05 SR 03.2

Auszug Teilbebauungsplan Flur 1 Gemarkung Steckenroth

Genehmigt mit Verfügung des Regierungspräsidium Darmstadt v. 12.3.1971
Az.: V/3-61d 04/01 nach § 13 BauGB

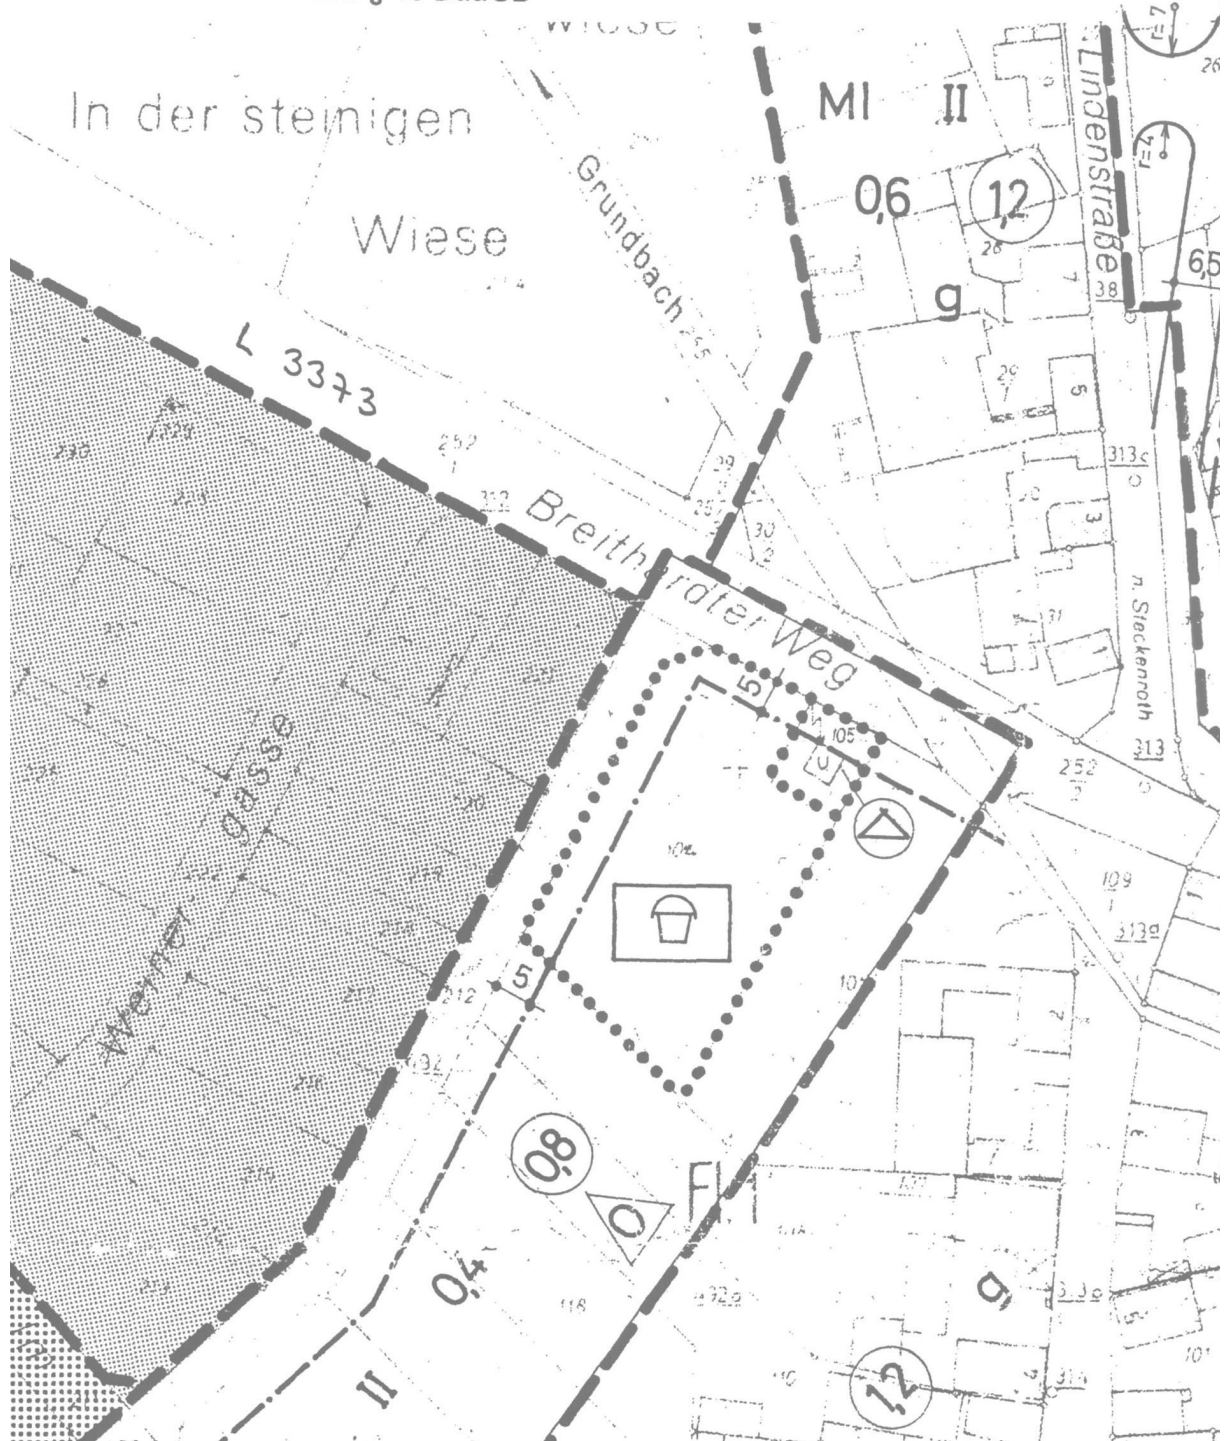

Auszug Teilbebauungsplan Flur 1 Gemarkung Steckenroth
Vereinfachte Änderung für den Teilbereich des Flurstückes 104, Flur 1

