


B e b a u u n g s p l a n

der Gemeinde Hohenstein für das Gebiet unterhalb der kath.Kirche
Flur 3 I, Flurstück 217/35

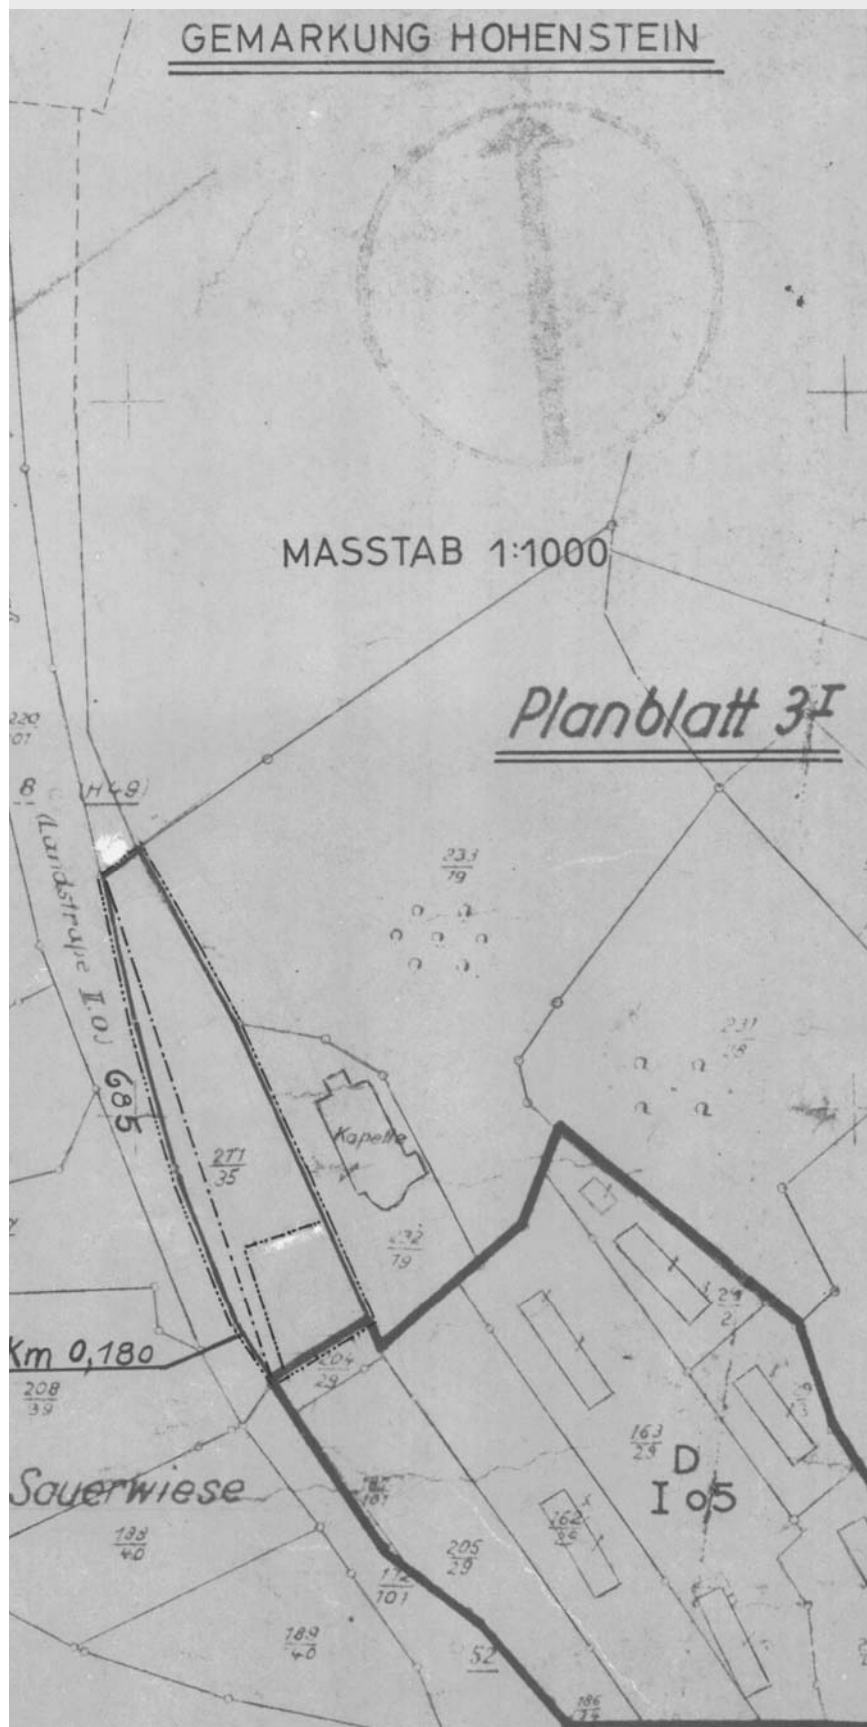

Ausweisung: WR = Reines Wohngebiet
 1 = Zahl der Vollgeschosse
 0,2 = Grundflächenzahl
 0,2 = Geschoßflächenzahl
 Dacheindeckung = Naturschiefer
 -.-.-.- = Straßenlinie
 -.-.-.-.- = Baulinie
 -.-.-.-.-.-.- = Geltungsbereich des Bebauungsplanes

Aufgestellt

Bad Schwalbach, den 24. April 1963)

Hilbert

Kreiskulturbaumeister

Grundsatzbeschuß der Gemeindevertretung vom 6.5.1963
 Auslegung öffentlich bekanntgemacht am 7.5.1963
 Auslegungsfrist vom 17.5. bis 17.6.1963
 Grundsatzbeschuß der Gemeindevertretung vom 18.6.1963

Mit Verfg. v. 30. Aug. 1963

III 3a gem. § 8-11 BBauG

~~unter Auflagen~~ genehmigt

Wiesbaden, den 30. Aug. 1963

Der Regierungspräsident
 im Auftrage

Hohenstein, den

Der Bürgermeister



Handwritten signature

Handwritten signature