


Höhe	Station
286.450	0.000
286.570	10.000
286.608	11.491
286.675	20.500
286.695	22.505
286.756	30.000
286.770	36.313
286.781	37.710
286.807	40.000
286.860	41.794
286.896	43.411
286.899	46.586
286.935	54.436
287.089	60.000
287.140	62.230
287.223	66.185
287.297	70.000
287.453	77.985
287.504	80.484
287.718	90.129
287.793	95.672
287.927	100.000
287.964	101.230
288.193	110.000
288.262	111.650
288.473	120.000
288.567	123.736
288.645	127.165
288.721	130.000
289.019	138.620
289.071	140.000
289.302	146.820
289.428	150.000
289.619	155.270




Krümmung  
 Rechtskurve  
 200 / R lcm  
 Linkskurve

Querneigung  
 bezogen auf 2.00 % / cm  
 linker Fahrbahnrand  
 rechter Fahrbahnrand

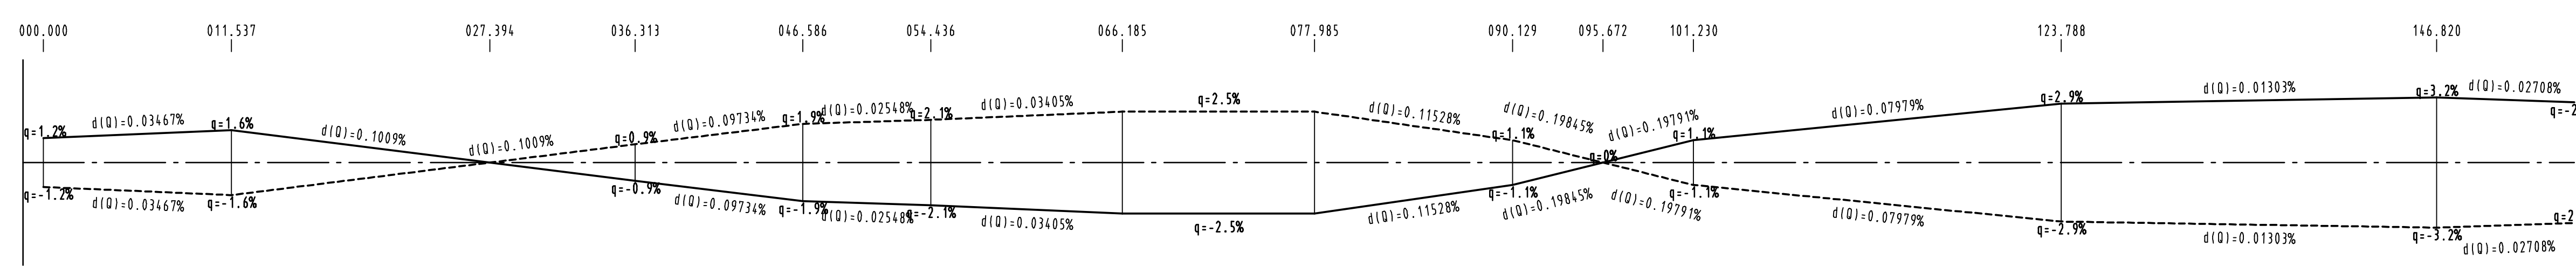

Legende

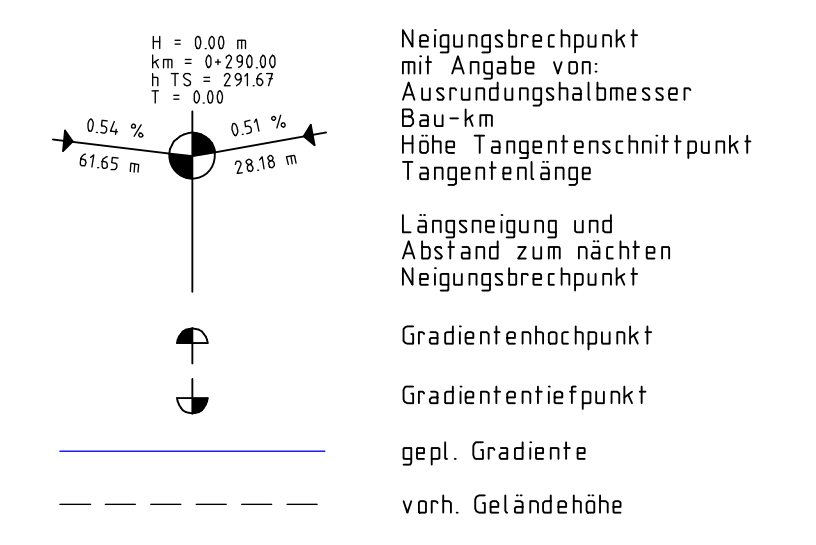

Ort/Datum		Antragsteller/in	
Index	Datum	Gez.	Gepr.
Bauherr <b>Gemeinde Hohenstein</b>			
Projekt <b>Sanierung der OD Breithardt L 3274 Kanal, Wasserleitung und Gehwege</b>			
Planbezeichnung <b>Höhenplan 1 Station 000.00 - 155.27</b>			Maßstab <b>1:250/25</b>
Beratende Ingenieure <b>Werner Hartwig GmbH</b>		Datum <b>Juni '18</b>	Name <b>Conigliaro</b>
Wandersmannstraße 15 65205 Wiesbaden-Erbenheim		Gepr. <b>Juli '18</b>	Name <b>Biehl</b>
Telefon (06 11) 7 23 97-0 Telefax (06 11) 71 12 26		65205 Wiesbaden, im Juli 2018	
gez. Hartwig			