

ohne Ausrundung
km 0+155.270
h TS = 289.622 m

ohne Ausrundung
km 0+170.000
h TS = 290.161 m

ohne Ausrundung
km 0+187.439
h TS = 290.718 m

ohne Ausrundung
km 0+196.842
h TS = 290.976 m

ohne Ausrundung
km 0+210.000
h TS = 291.196 m

ohne Ausrundung
km 0+228.354
h TS = 291.331 m

ohne Ausrundung
km 0+290.000
h TS = 291.665 m

ohne Ausrundung
km 0+318.180
h TS = 291.810 m

NN 289.000 m

Höhe Gradiente L/A

Station	Geländehöhe	Höhe Gradiente L/A
155.270	289.619	289.622
155.975	289.645	
160.000	289.793	
170.000	290.150	290.161
177.423	290.402	
180.000	290.500	
187.439	290.739	290.718
190.000	290.815	
196.842	290.963	290.976
200.000	291.027	
210.000	291.205	291.196
218.393	291.317	
220.000	291.340	
227.442	291.434	291.331
228.354	291.440	
230.000	291.450	
240.000	291.509	
245.929	291.538	
250.000	291.555	
254.087	291.569	
260.000	291.589	
271.189	291.600	
275.000	291.646	
277.779	291.636	
290.000	291.712	291.665
300.865	291.792	
310.000	291.820	
311.177	291.822	
318.180	291.848	291.810


Krümmung

Rechtskurve
200 / R (cm)
Linkskurve


R=∞ (L=192.009m)

Querneigung

bezogen auf 2.00 % / cm
linker Fahrbahnrand
rechter Fahrbahnrand

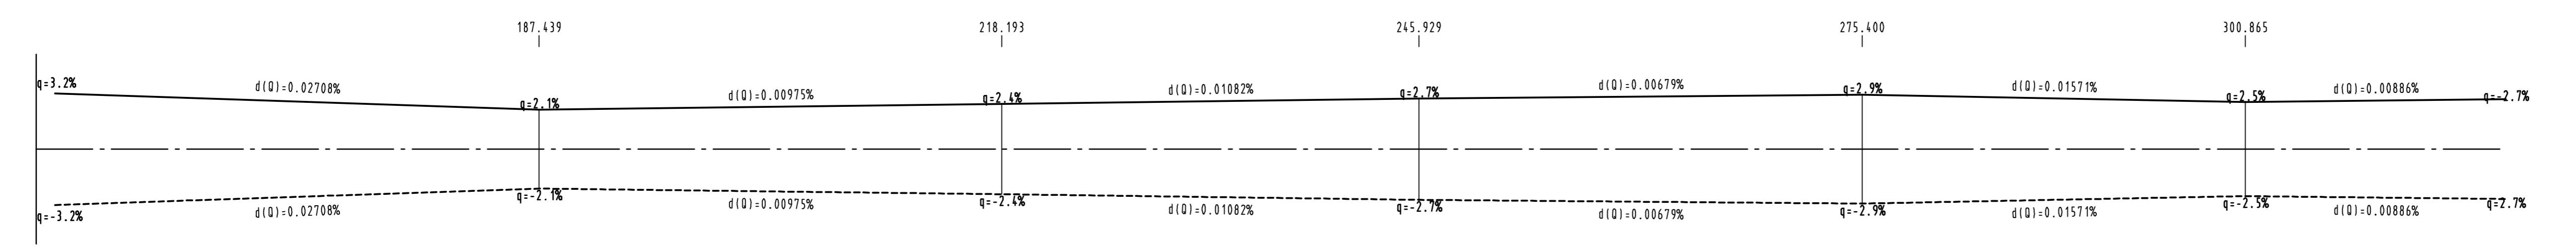

Legende

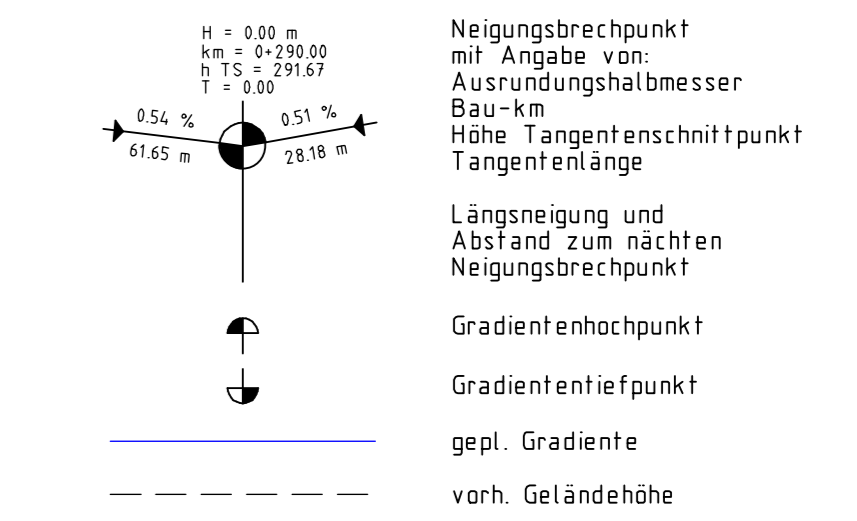

Ort/Datum		Antragstellerin	
Index	Datum	Gez.	Gepr.
Bauherr Gemeinde Hohenstein			
Projekt Sanierung der OD Breithardt L 3274 Kanal, Wasserleitung und Gehweg			
Planbezeichnung Höhenplan 2 Station 155.27 - 318.18			Maßstab 1:250/25
Beratende Ingenieure Werner Hartwig GmbH		Datum Juni '18	Name Conigliaro
Wandersmannstraße 15 65205 Wiesbaden-Erbenheim		Gepr. Juli '18	Name Biehl
Telefon (06 11) 7 23 97-0 Telefax (06 11) 71 12 26		65205 Wiesbaden, im Juli 2018	
		Zeichn.-Nr. E-09 220/17.048	
		gez. Hartwig	