



Regelquerschnitt A
Ortsdurchfahrt Parzelle = ca. 9.10 m

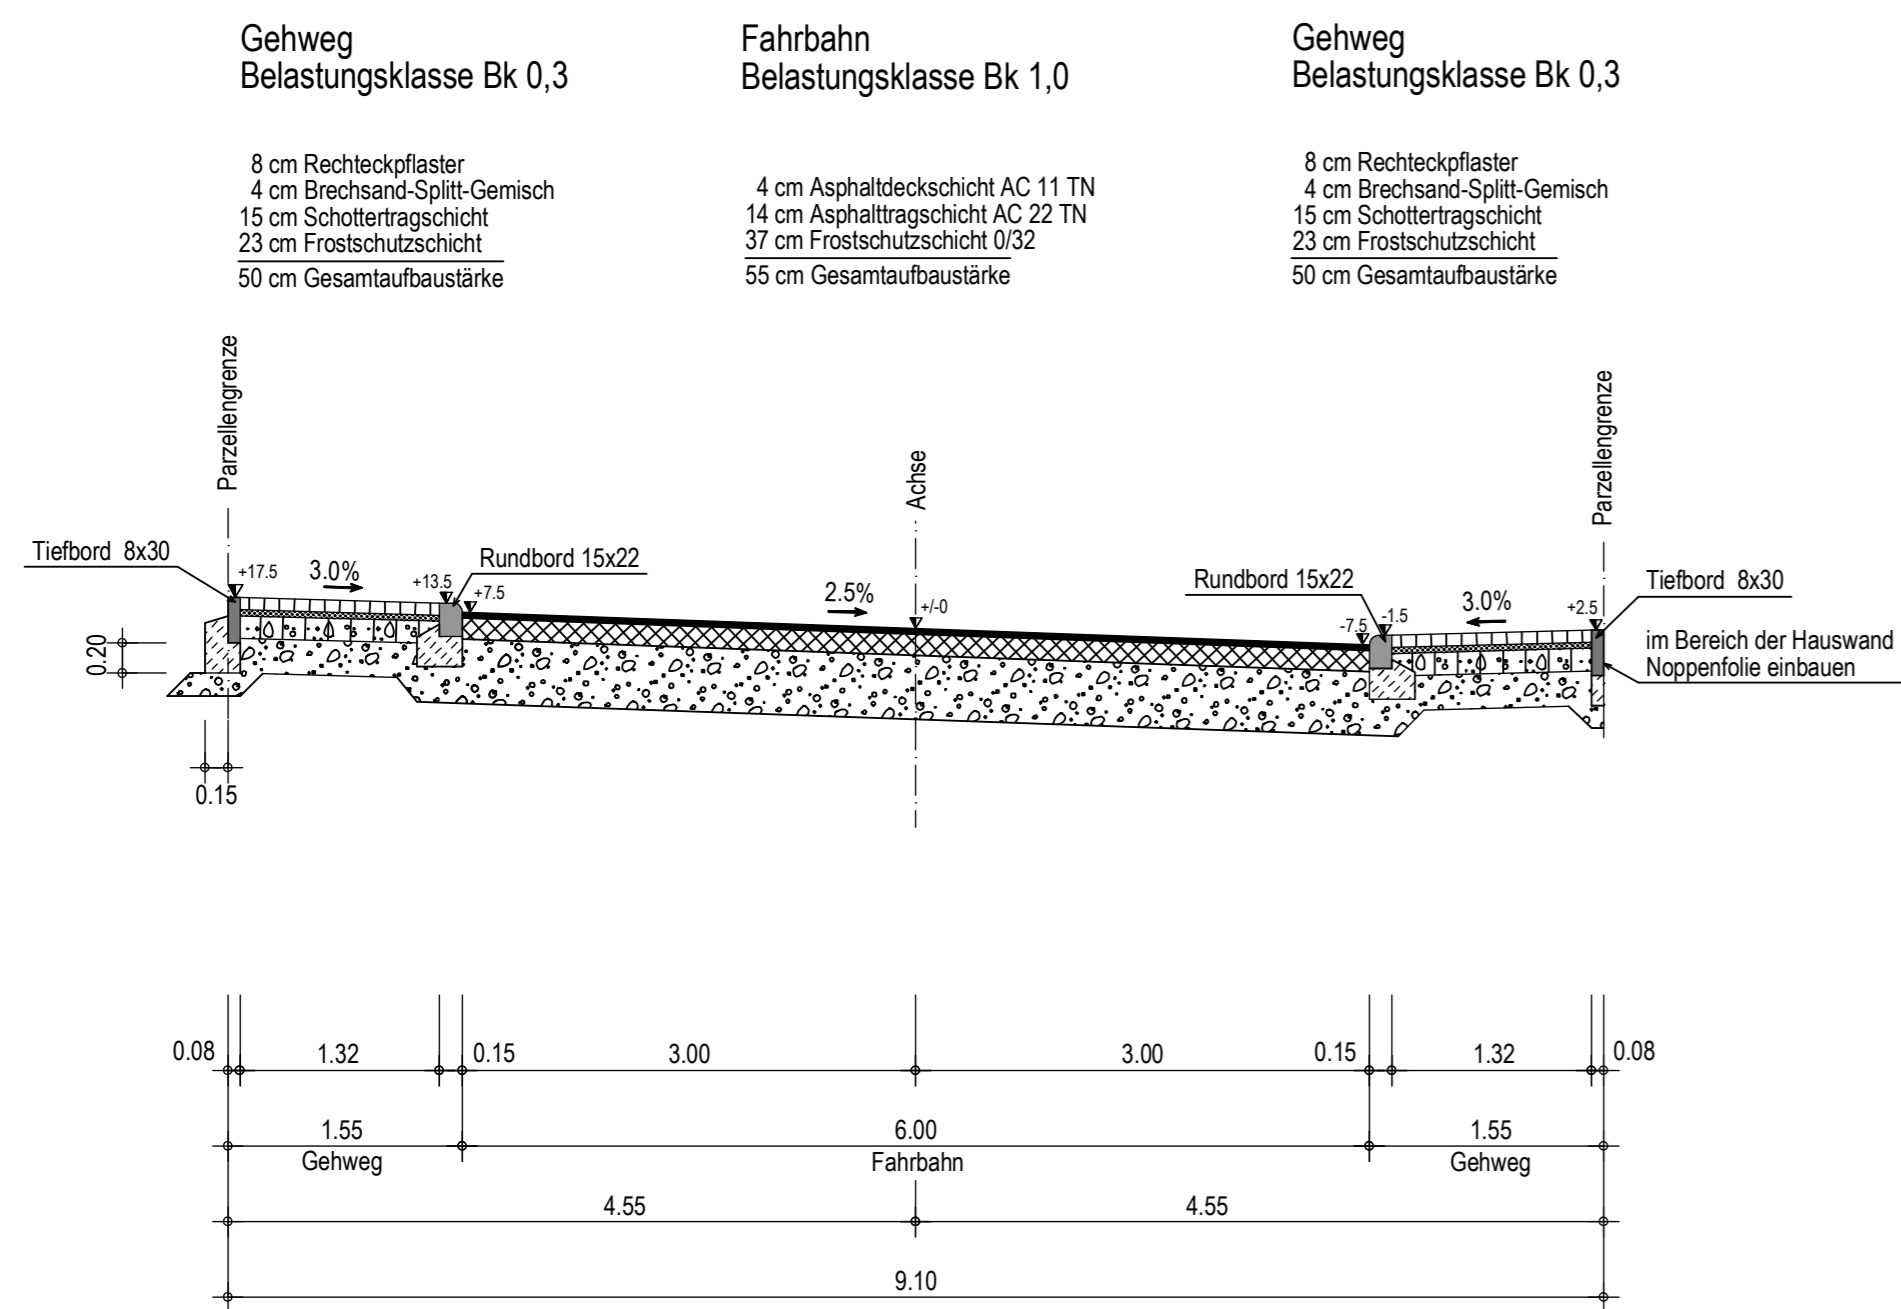

Regelquerschnitt B
Ortsdurchfahrt Parzelle = ca. 9.10 m

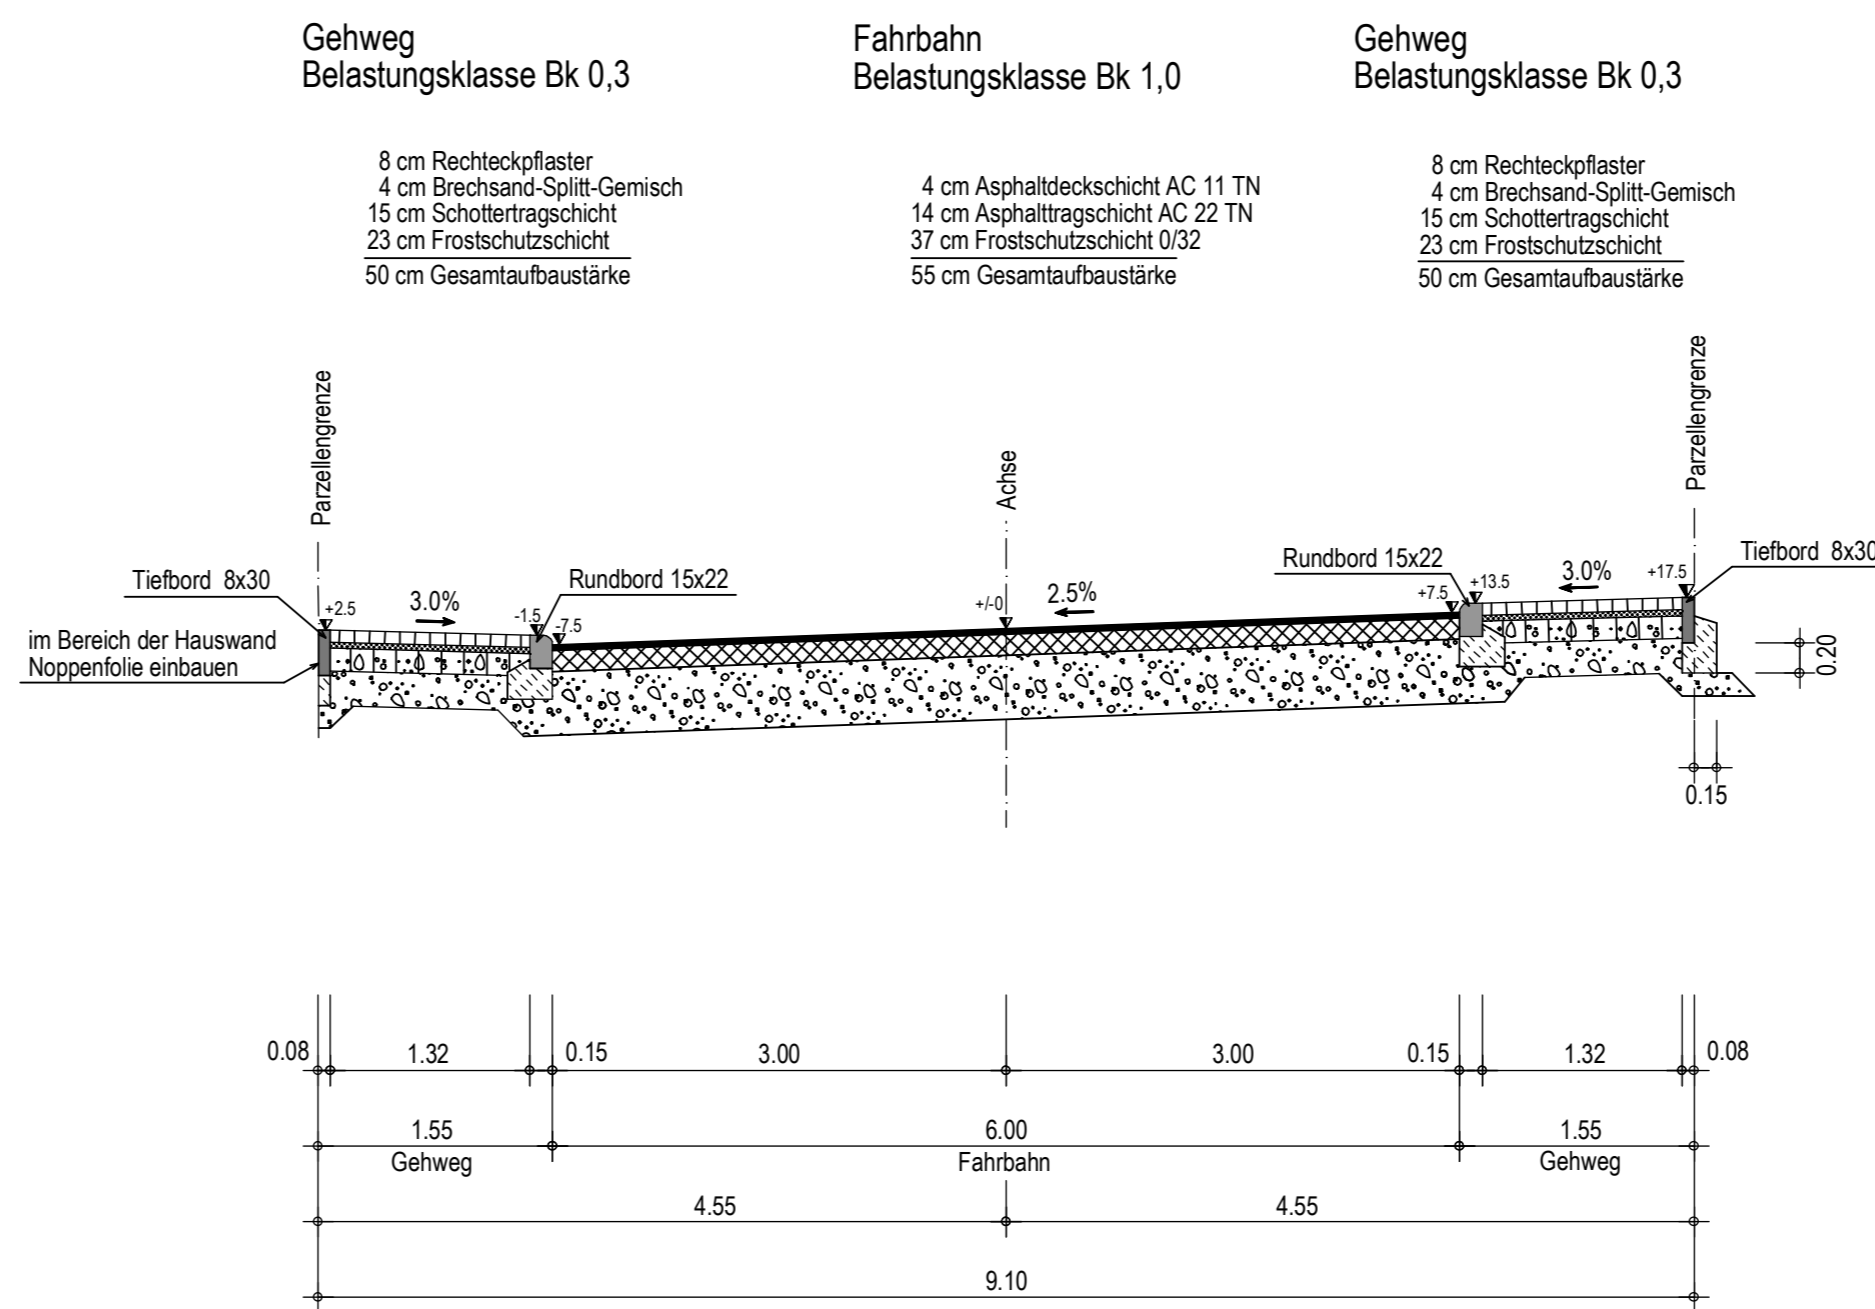

Ort/Datum				Antragsteller/in	
Index	Datum	Gez.	Gepr.	Änderung	
Bauherr Gemeinde Hohenstein					
Projekt Sanierung der OD Breithardt L 3274 Kanal, Wasserleitung und Gehwege					
Planbezeichnung Regelquerschnitte					Maßstab 1:50
Beratende Ingenieure Werner Hartwig GmbH		Datum Juli '18	Name Conigliaro	Zeichn.-Nr. E-16	
Wandersmannstraße 15 65205 Wiesbaden-Erbenheim		Gepr. Juli '18	Name Biehl	220/17.048	
65205 Wiesbaden, im Juli 2018		gez. Hartwig			