



Straßenquerung 1 - An der Altwiese

ungesicherte Querungsstelle

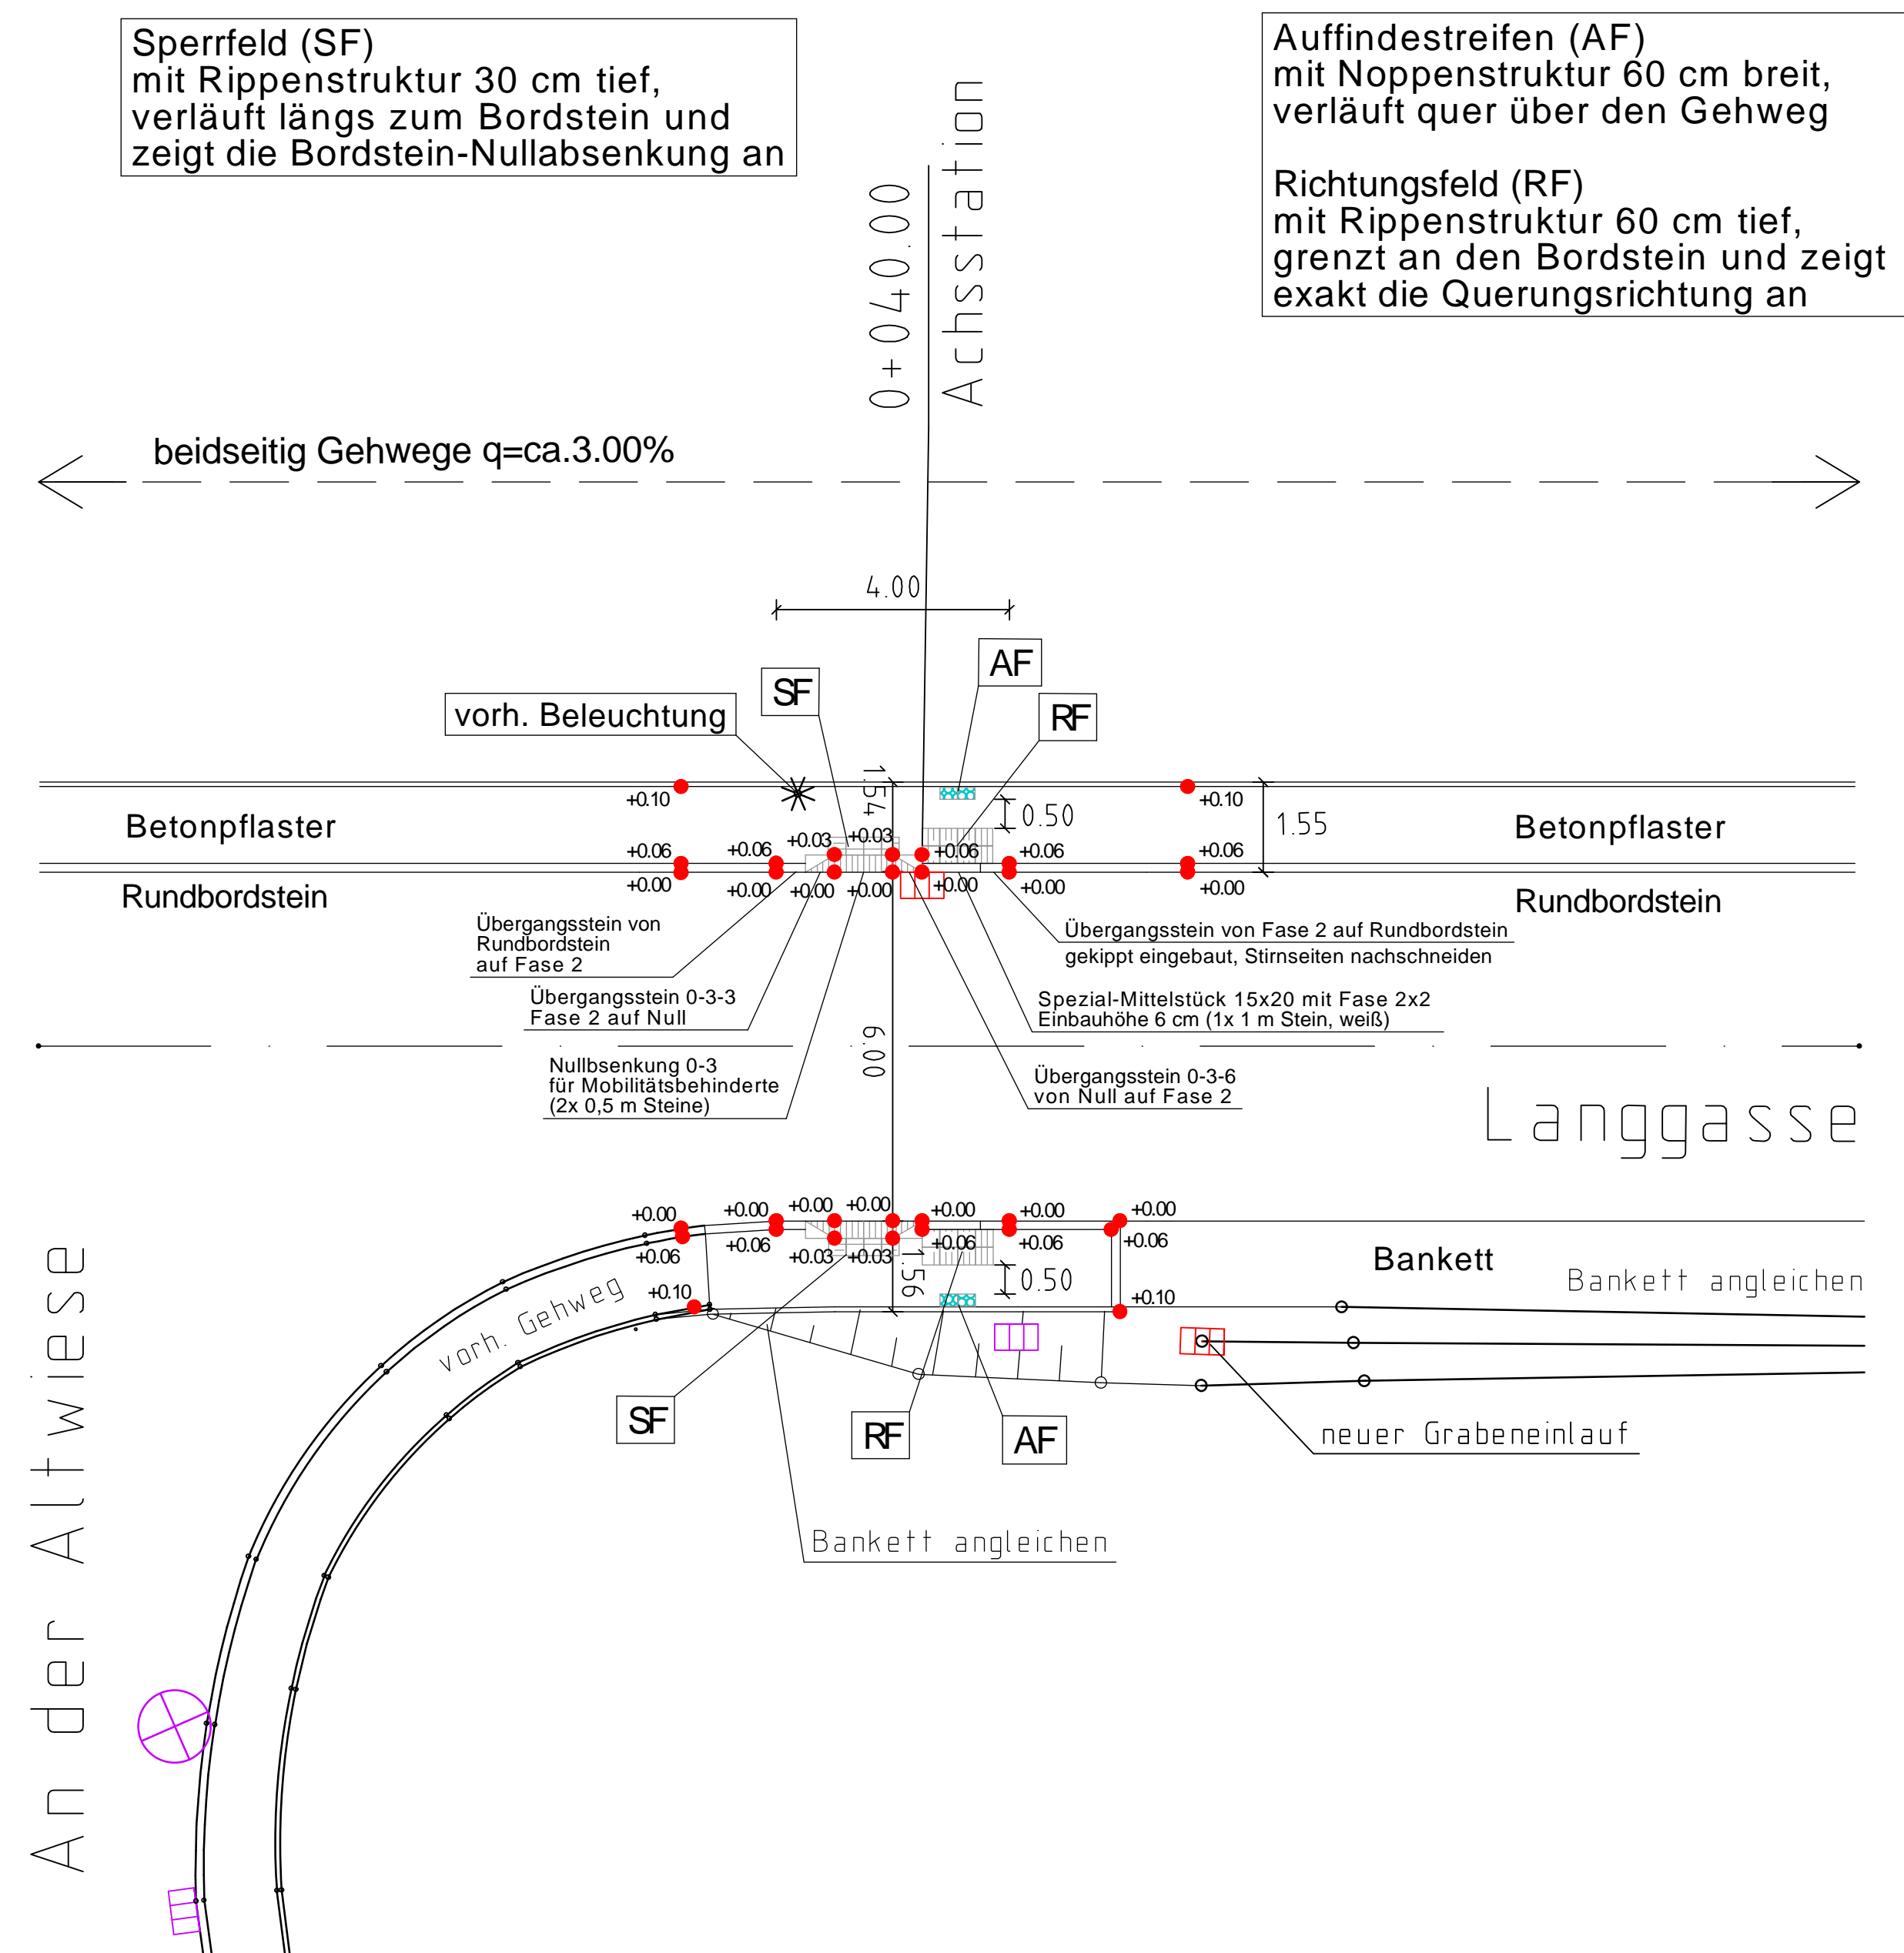

Straßenquerung 2 - Langgasse 77

ungesicherte Querungsstelle

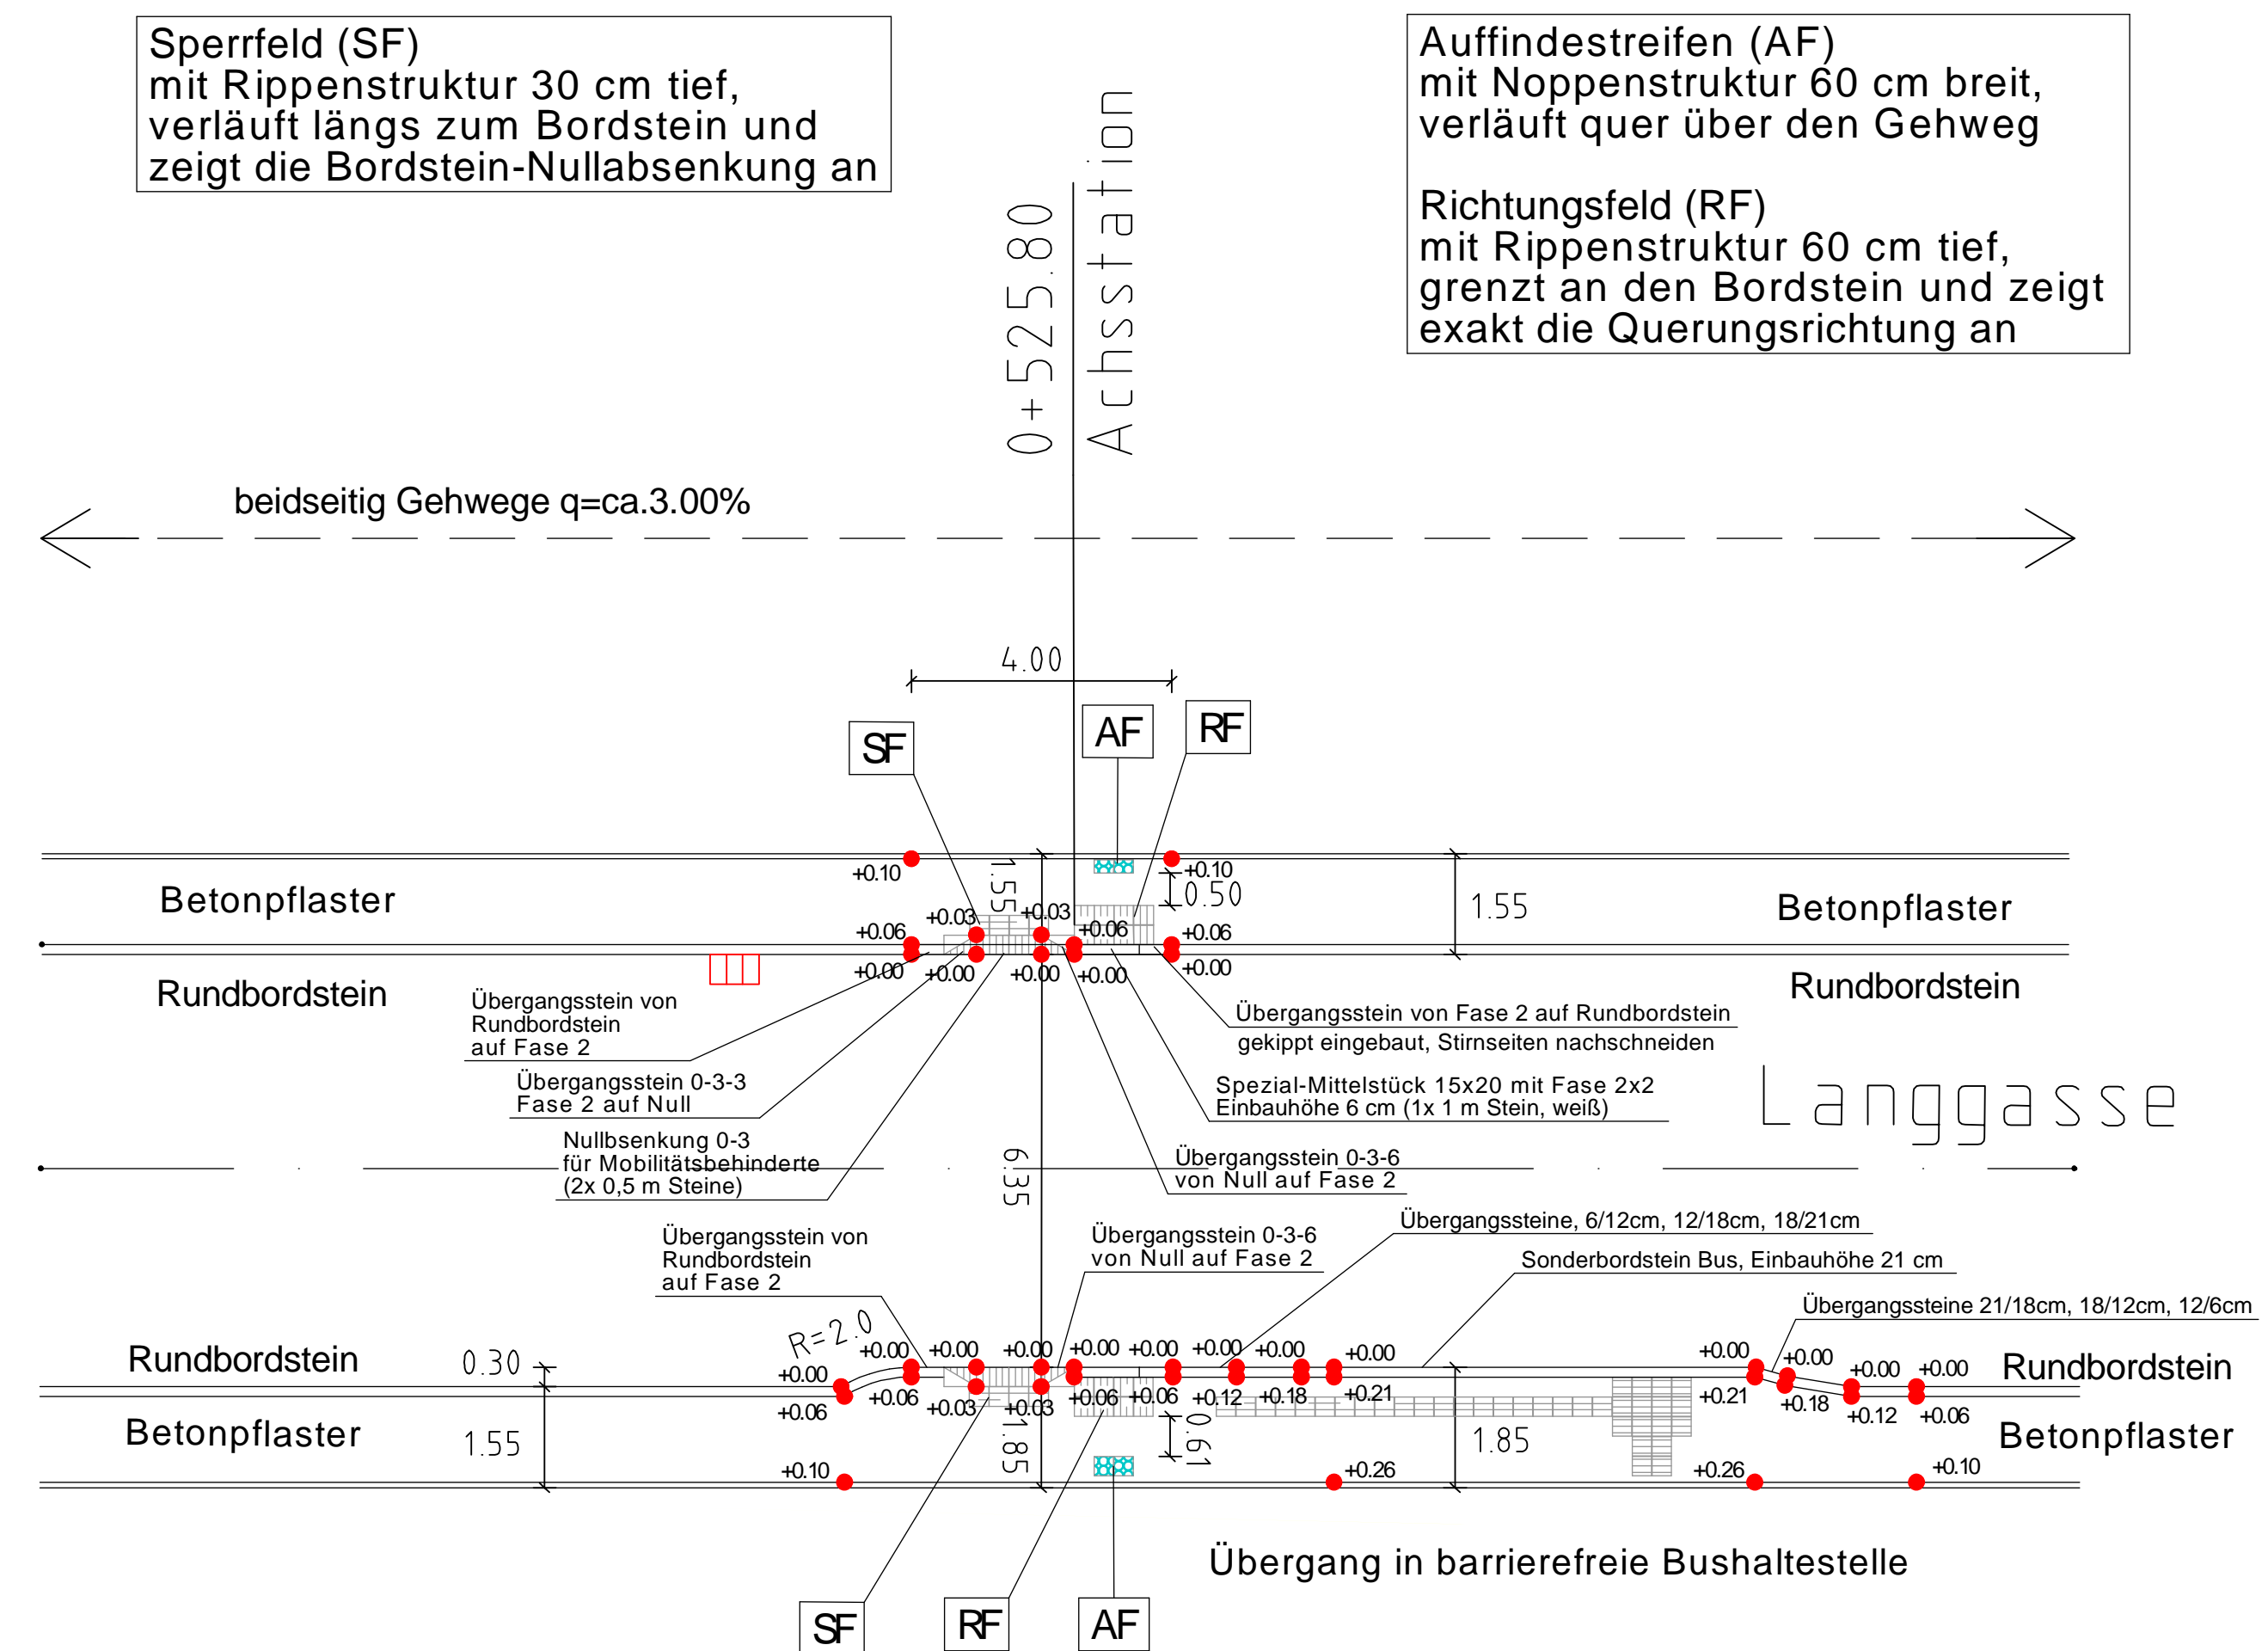

Ort/Datum		Antragsteller/in	
a	20.8.18	Biehl	Biehl
Index	Datum	Gez.	Gepr.
			Änderung
Bauherr Gemeinde Hohenstein Projekt Sanierung der OD Breithardt L 3274 Kanal, Wasserleitung und Gehwege			
Planbezeichnung Straßenquerungen			Maßstab 1:100
Beratende Ingenieure Werner Hartwig GmbH		Datum Juli '18 Name Conigliaro	Zeichn.-Nr. E-17a
Wandersmannstraße 15 65205 Wiesbaden-Erbenheim		Telefon (06 11) 7 23 97-0 Telefax (06 11) 71 12 26	Gepr. Juli '18 Biehl 220/17.048
65205 Wiesbaden, im Juli 2018			gez. Hartwig